


Հաստատում եմ
 Միջախ համայնքի ղեկավար
ԱՐՄԵՆ ՀԱՎԻՐՏ
 անուն, ազգանուն

ՀՈՂԱՄԱՍԻ ՀԱՏԱԿԱԳԻԾ
 22 Մյուսիքի մարզ, համայնք Միսիան գ. Տօլորս
 Մարզ, համայնք, հասցե
 Հորիստակացման կիսըրը

Սեփականատերեր՝ Միսիան համայնք
 անուն, ազգանուն
 Բնակավայրերի
 Ընդհանուր
 Գործածական նշանակություն
 Լրացուցիչ նշումներ

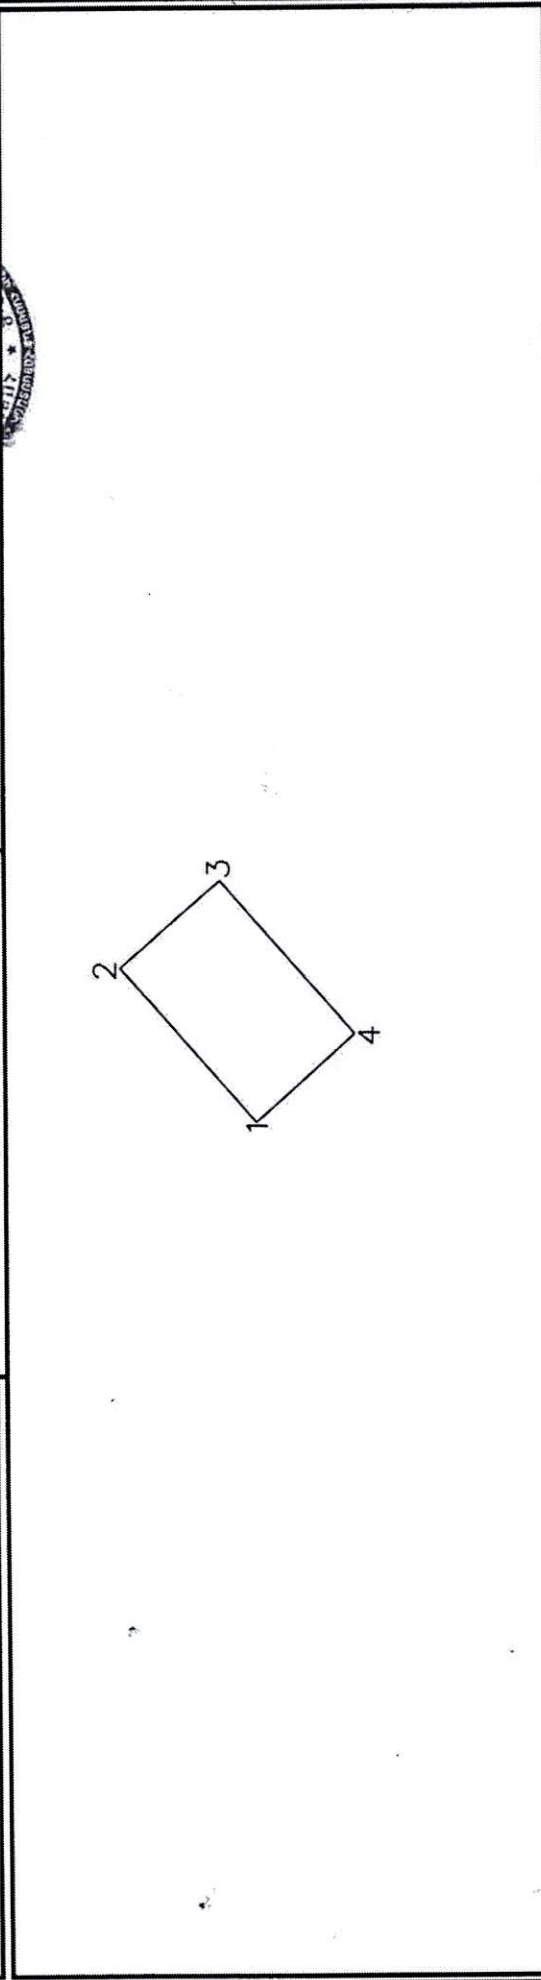

Մասշտաբ 1:200

Որակավորում ունեցող անձ
 Որակավորում վկայականի համարը
 N 0397

Ստորագրություն
 Վարդան Ենգիբարյան ԱՄԶ

Իրավաբանական անձի անվանումը
 ՀՎՀՀ
 Ստորագրություն
 ամս, չափագրության
 25.05.2023
 ամսաթիվ հաստատագրի
 01.06.2023
 կազմում

Շրջադարձ (բեկման) կետեր	Հողամասի		Գծային չափերը (մ)
	Կոորդինատներ	Կ	
1	X	Y	
1	8588954.4532	4371672.1556	5.56
2	8588958.5688	4371675.8925	3.60
3	8588960.9888	4371673.2272	5.56
4	8588956.8731	4371669.4903	3.60
5	8588954.4532	4371672.1556	

Մակերես, հա 0.00200

Օձովագիր 09-102-0547

Բնակավայրերի
 Ընդհանուր
 Գործածական նշանակություն
 Լրացուցիչ նշումներ




ՀԻՄՆԱՎՈՐՈՒՄ

Հաշվի առնելով, որ Սիսիան համայնքի վարչական տարածքում առկա հողամասերը, որոնք ըստ գլխավոր հատակագծի գտնվում են հողային օրենսգրքի 60-րդ հոդվածով սահմանված հողամասերի ցանկում, նպատակահարմար է նշված հողամասերը կառուցապատման իրավունքով տրամադրել քաղաքացիներին :

Նշված գործառույթը կնպաստի համայնքային բյուջեի եկամտային մասի ավելացմանը, որոնք կնպատակաուղղվեն համայնքի հետագա ծրագրերի իրականացմանը:

Համայնքապետարանի աշխատակազմի քաղաքաշինության
բաժնի պետի ժ/պ՝

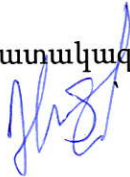


Վ.Խաչատրյան

05.03.2024թ

ՏԵՂԵԿԱՆՔ

Սիսիան համայնքի ավագանու որոշման նախագծի ընդունումից հետո համայնքային բյուջեի ծախսային մասում փոփոխություն չի կատարվի:

Համայնքապետարանի աշխատակազմի քաղաքաշինության
բաժնի պետի ժ/պ՝

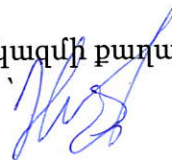

Վ.Խաչատրյան

05.03.2024թ

ԵԶՐԱԿԱՑՈՒԹՅՈՒՆ

Ք. Սիսիան

05.03.2024թ

Քաղաքաշինության և հողօգտագործման հարցերի մշտական հանձնաժողովի նիստում քննարկվեց Հայաստանի Հանրապետության Սյունիքի մարզի Սիսիան համայնքի Տոլորս բնակավայրի 3 փողոց 13/1 հասցեում գտնվող համայնքային սեփականությունը հանդիսացող հողամասը կառուցապատման իրավունքով օգտագործման տրամադրելու մասին հարցի ավագանու որոշման նախագիծը:

Նախագծին տրվեց դրական եզրակացություն:

Հանձնաժողովի նախագահ՝



S. Համբարձումյան